



Axonometria 1

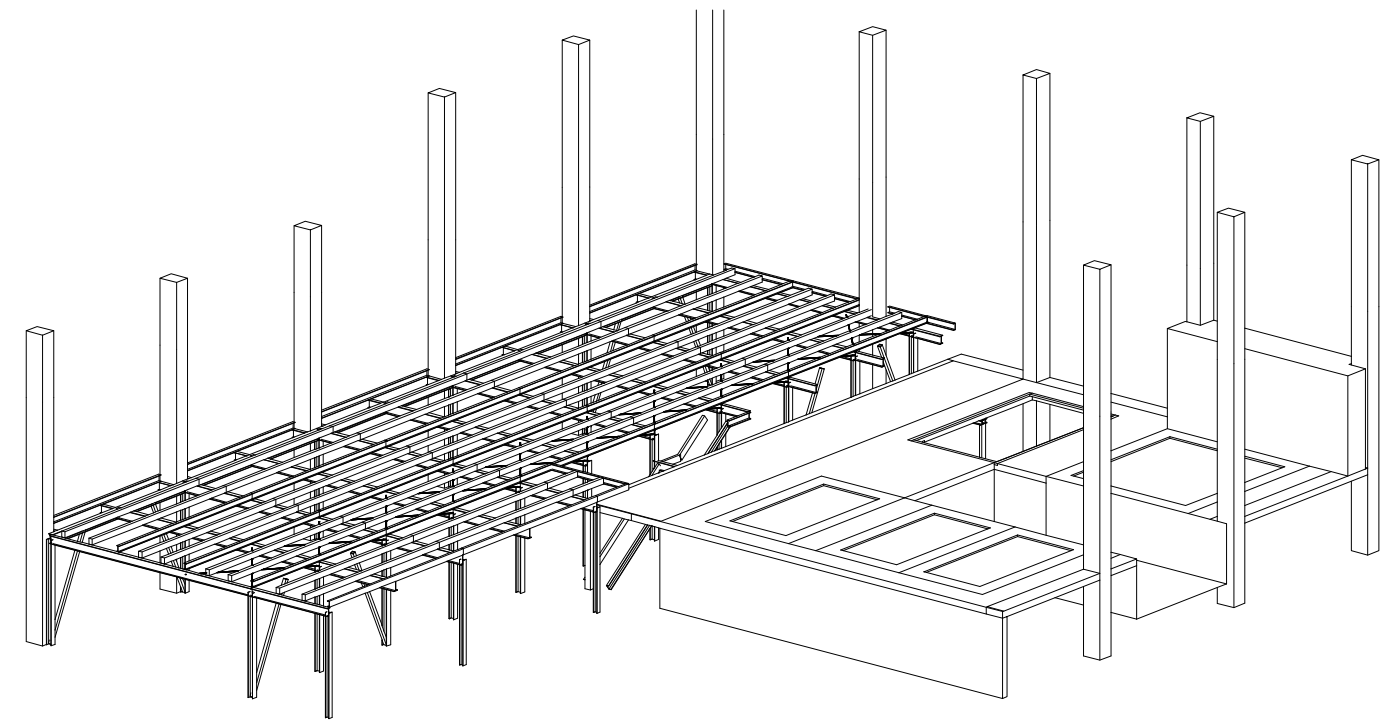


Axonometria 2


ABNORMAL architecture & design studio			
INVESTOR	HANGAIR, S.R.O.	STUPEŇ	SP
ZHOTOVITEĽ PROJEKTU	ABNORMAL, S.R.O.	DÁTUM	3.2021
ZODPOVEDNÝ PROJEKTANT	ING. ARCH. KAROL DUDÍK	FORMÁT	2 x A4
VYPRACOVAL	ING. ARCH. KAROL DUDÍK, ING. ARCH. MAREK FRIČ	MIERKA	1 : 150
NÁZOV PROJEKTU	ÚPRAVA INTERIÉRU HANGAIR	VÝKRES	-
MIESTO STAVBY	BRATISLAVA	PÓDORYS 1.NP, 1.ETAPA	

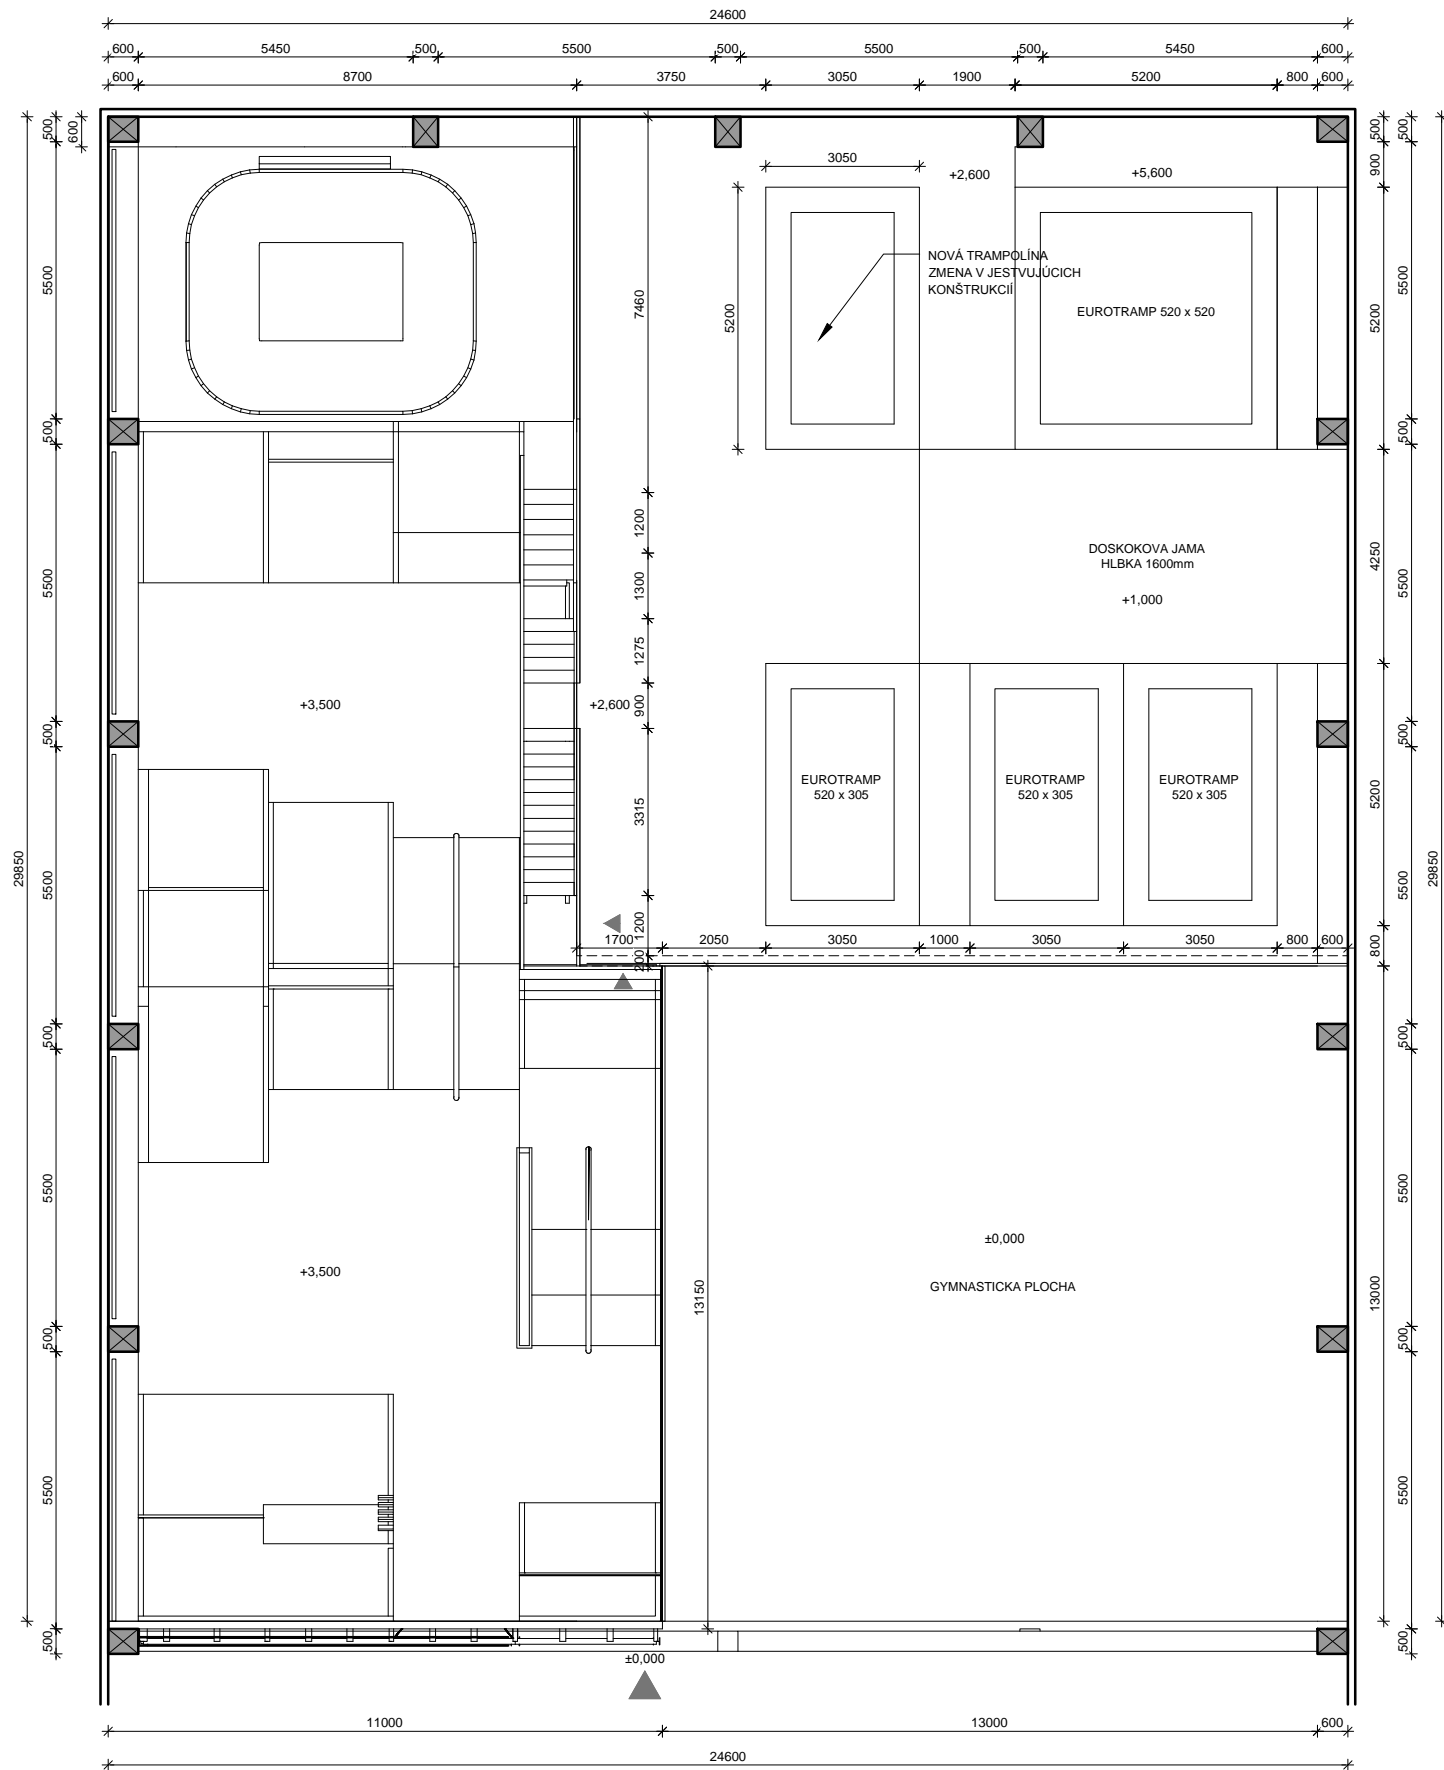

CELKOVÁ RIEŠENÁ PLOCHA 291 m²


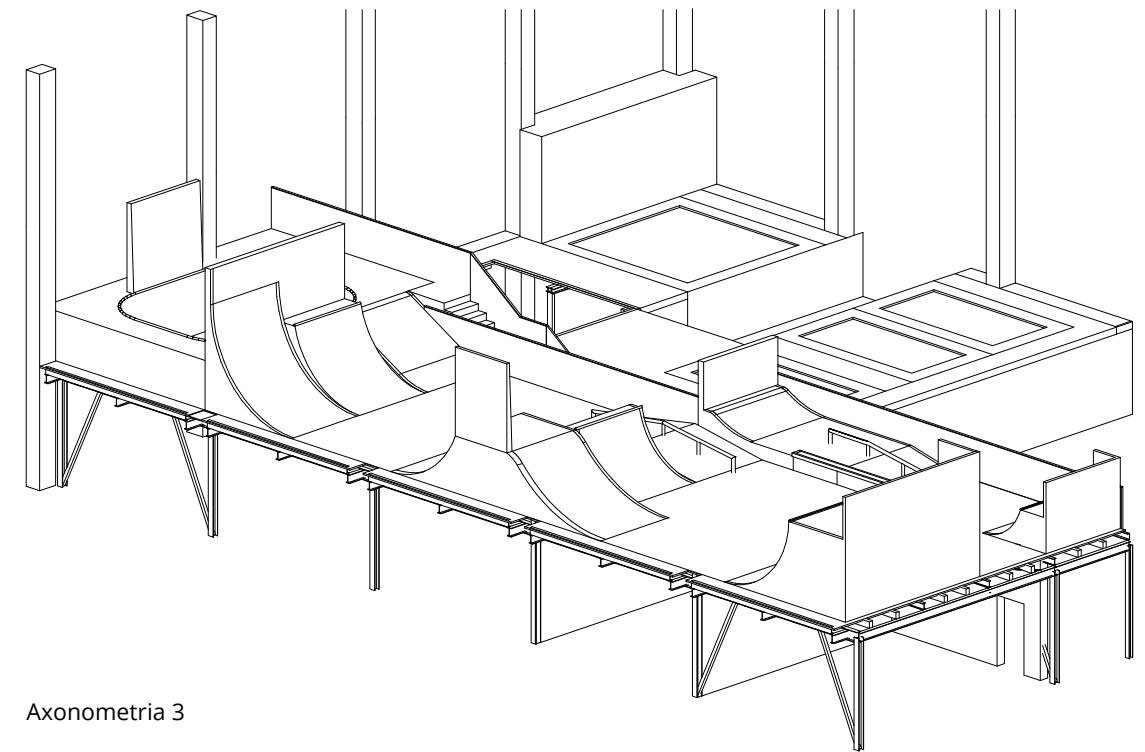


Axonometria 3

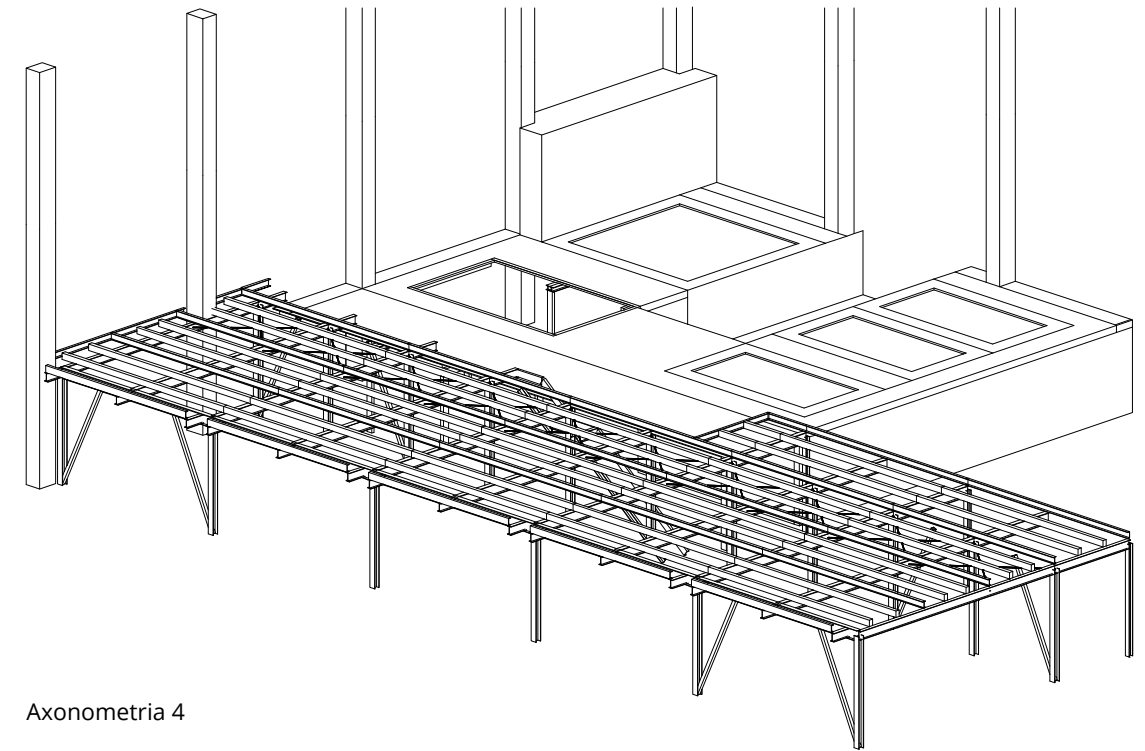


Axonometria 4

ABNORMAL architecture & design studio			
INVESTOR	HANGAIR, S.R.O.	STUPEŇ	SP
ZHOTOVITEĽ PROJEKTU	ABNORMAL, S.R.O.	DÁTUM	3.2021
ZODPOVEDNÝ PROJEKTANT	ING. ARCH. KAROL DUDÍK	FORMÁT	2 x A4
VYPRACOVAL	ING. ARCH. KAROL DUDÍK, ING. ARCH. MAREK FRIČ	MIERKA	1 : 150
NÁZOV PROJEKTU	ÚPRAVA INTERIÉRU HANGAIR	VÝKRES	-
MIESTO STAVBY	BRATISLAVA	PÓDORYS 2.NP, 1.ETAPA	

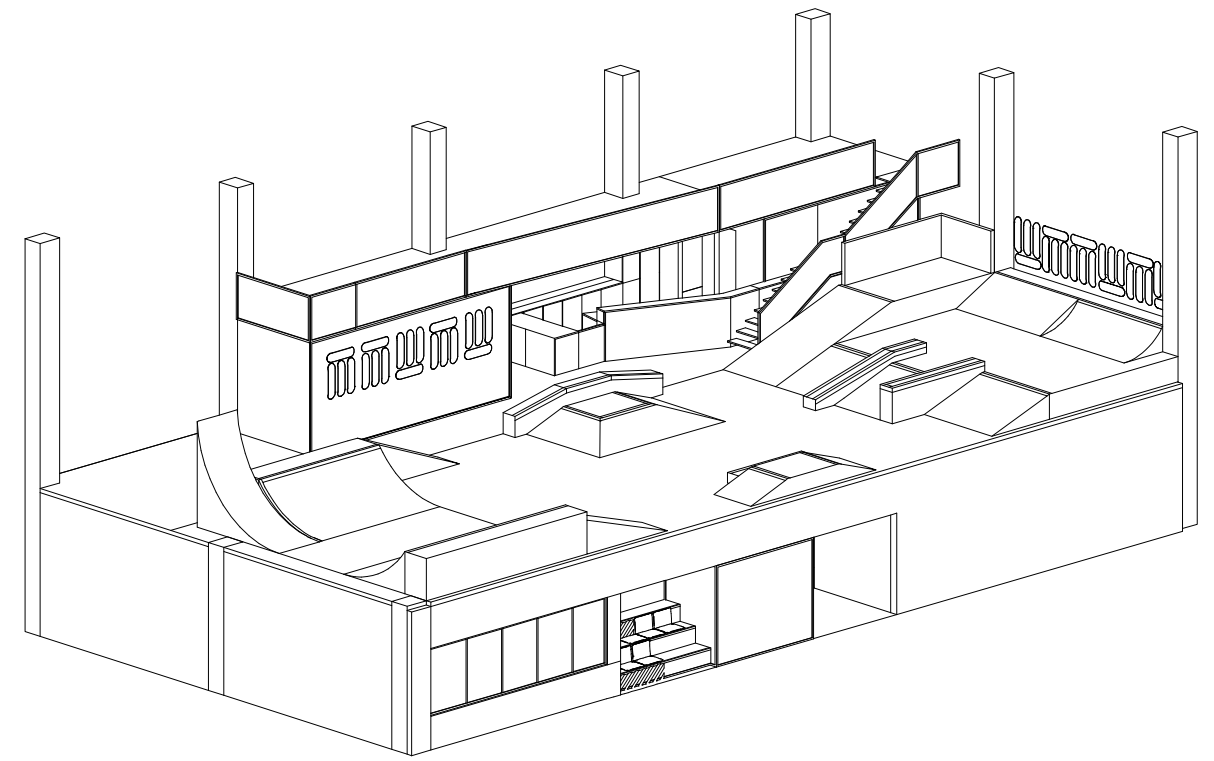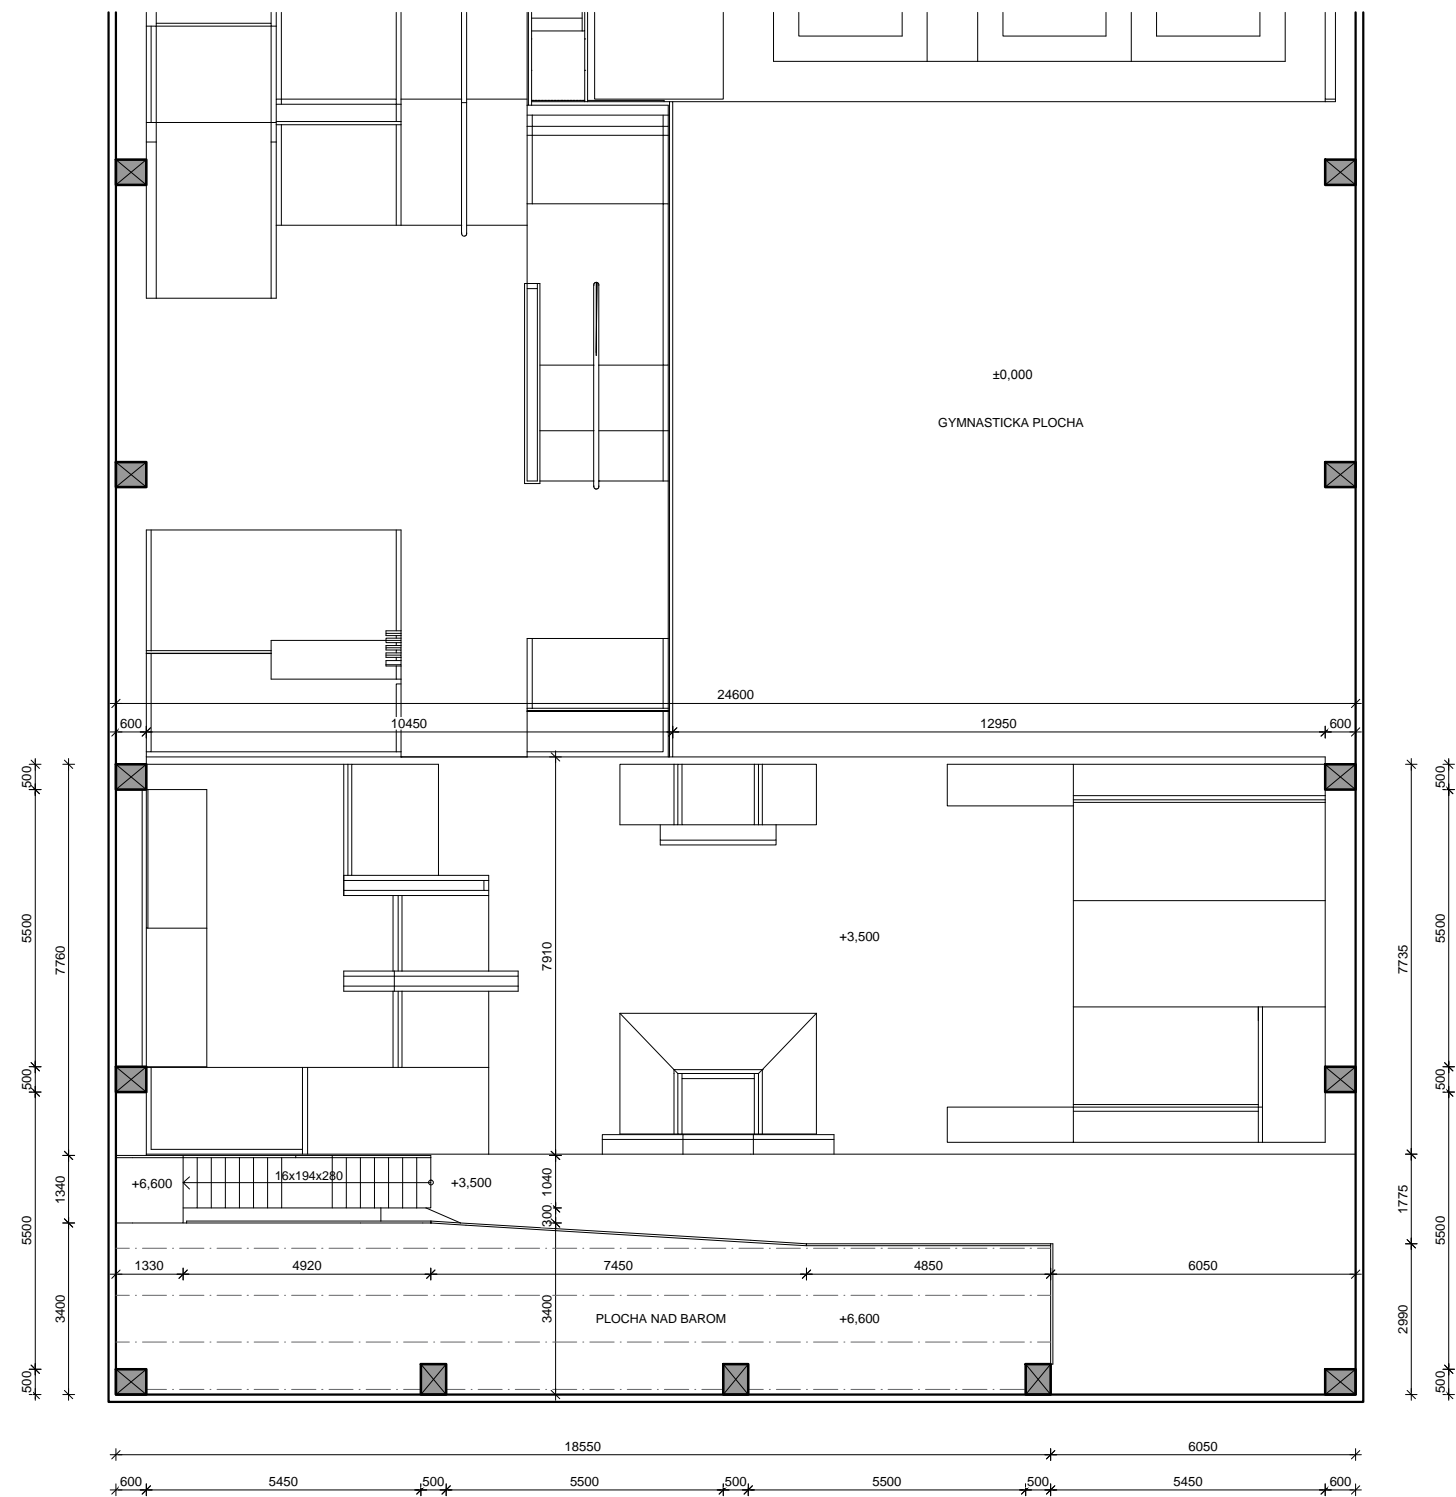

Axonometria 5



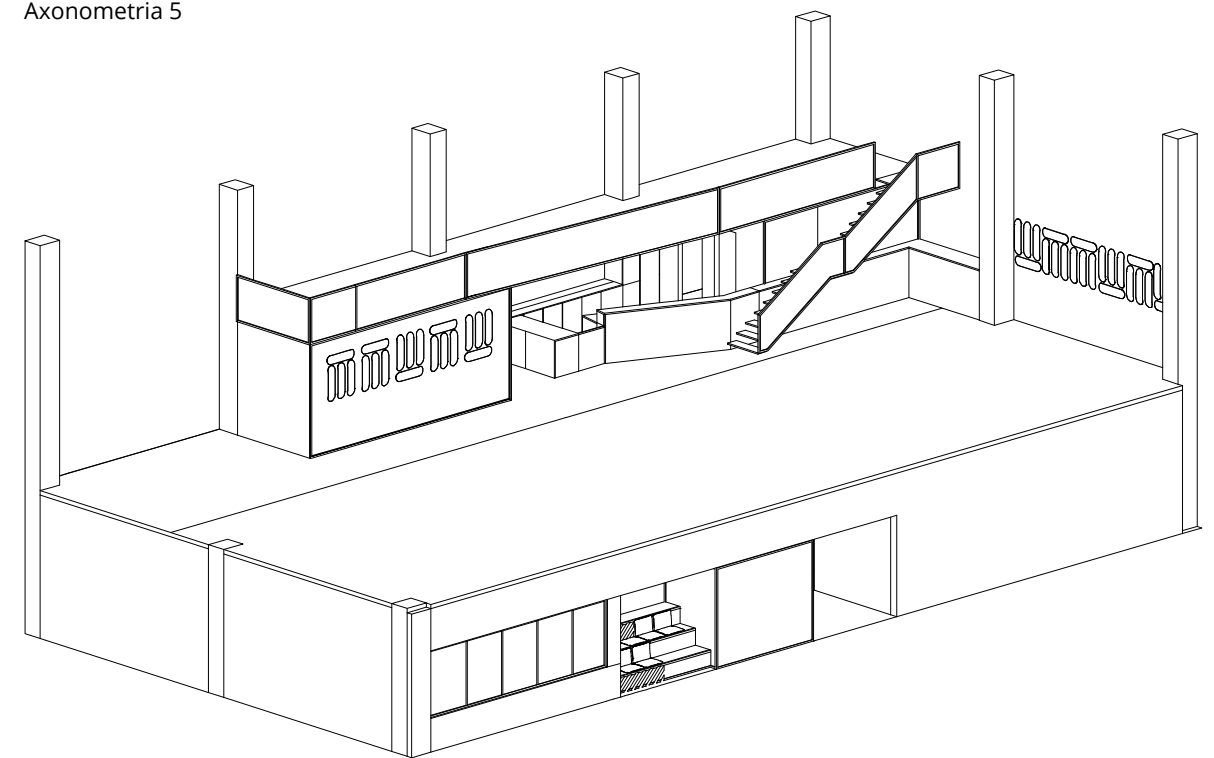


Axonometria 6


INVESTOR	HANGAIR, S.R.O.	STUPEŇ	SP
ZHOTOVITEĽ PROJEKTU	ABNORMAL, S.R.O.	DÁTUM	3.2021
ZODPOVEDNÝ PROJEKTANT	ING. ARCH. KAROL DUDÍK	FORMÁT	2 x A4
VYPRACOVAL	ING. ARCH. KAROL DUDÍK, ING. ARCH. MAREK FRIČ	MIERKA	1 : 150
NÁZOV PROJEKTU	ÚPRAVA INTERIÉRU HANGAIR	VÝKRES	-
MIESTO STAVBY	BRATISLAVA	PÓDORYS 2.NP, II.ETAPA	

POZNÁMKA

VŠETKY PRVKY SU VYKRESLENÉ V PRÍLOHE - STATIKA
VŠETKY ROZMERY JE POTREBNÉ ZAMERAŤ PRED REALIZÁCIOU PRIAMO NA STAVBE. V PRÍPADE NEZROVNALOSTÍ MEDZI VÝKRESOVOU DOKUMENTÁCIOU A SKUTKOVÝM STAVOM NA STAVBE JE POTREBNÉ KONTAKTOVAŤ ARCHITEKTA!

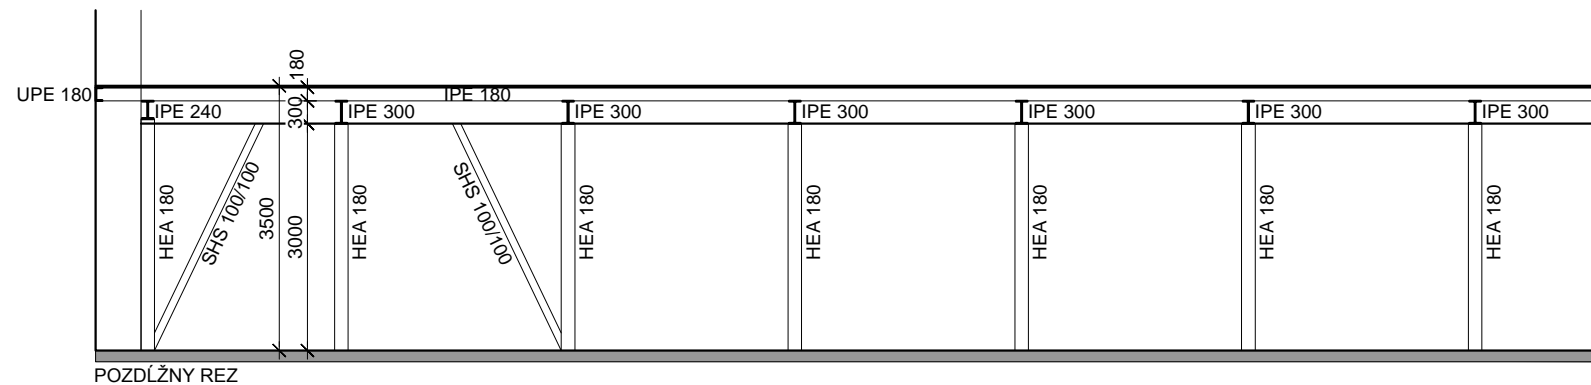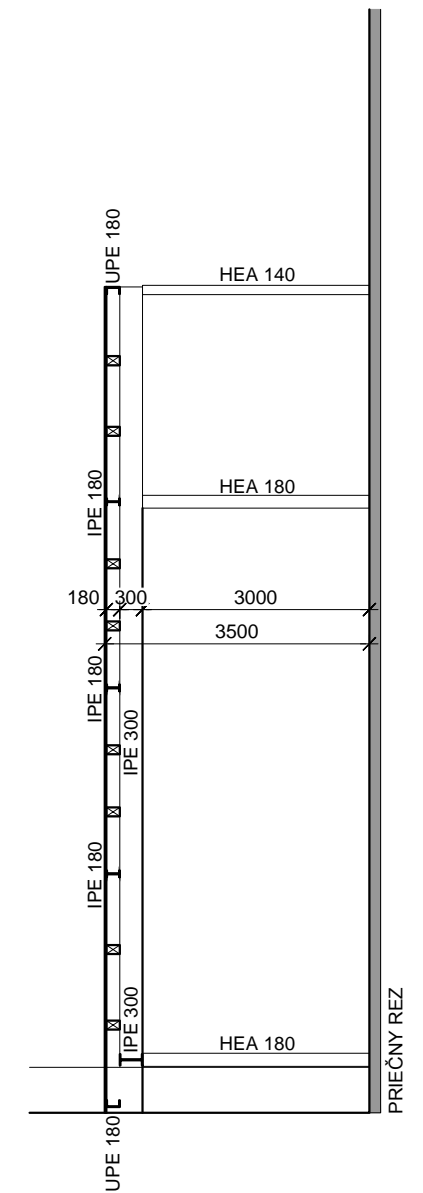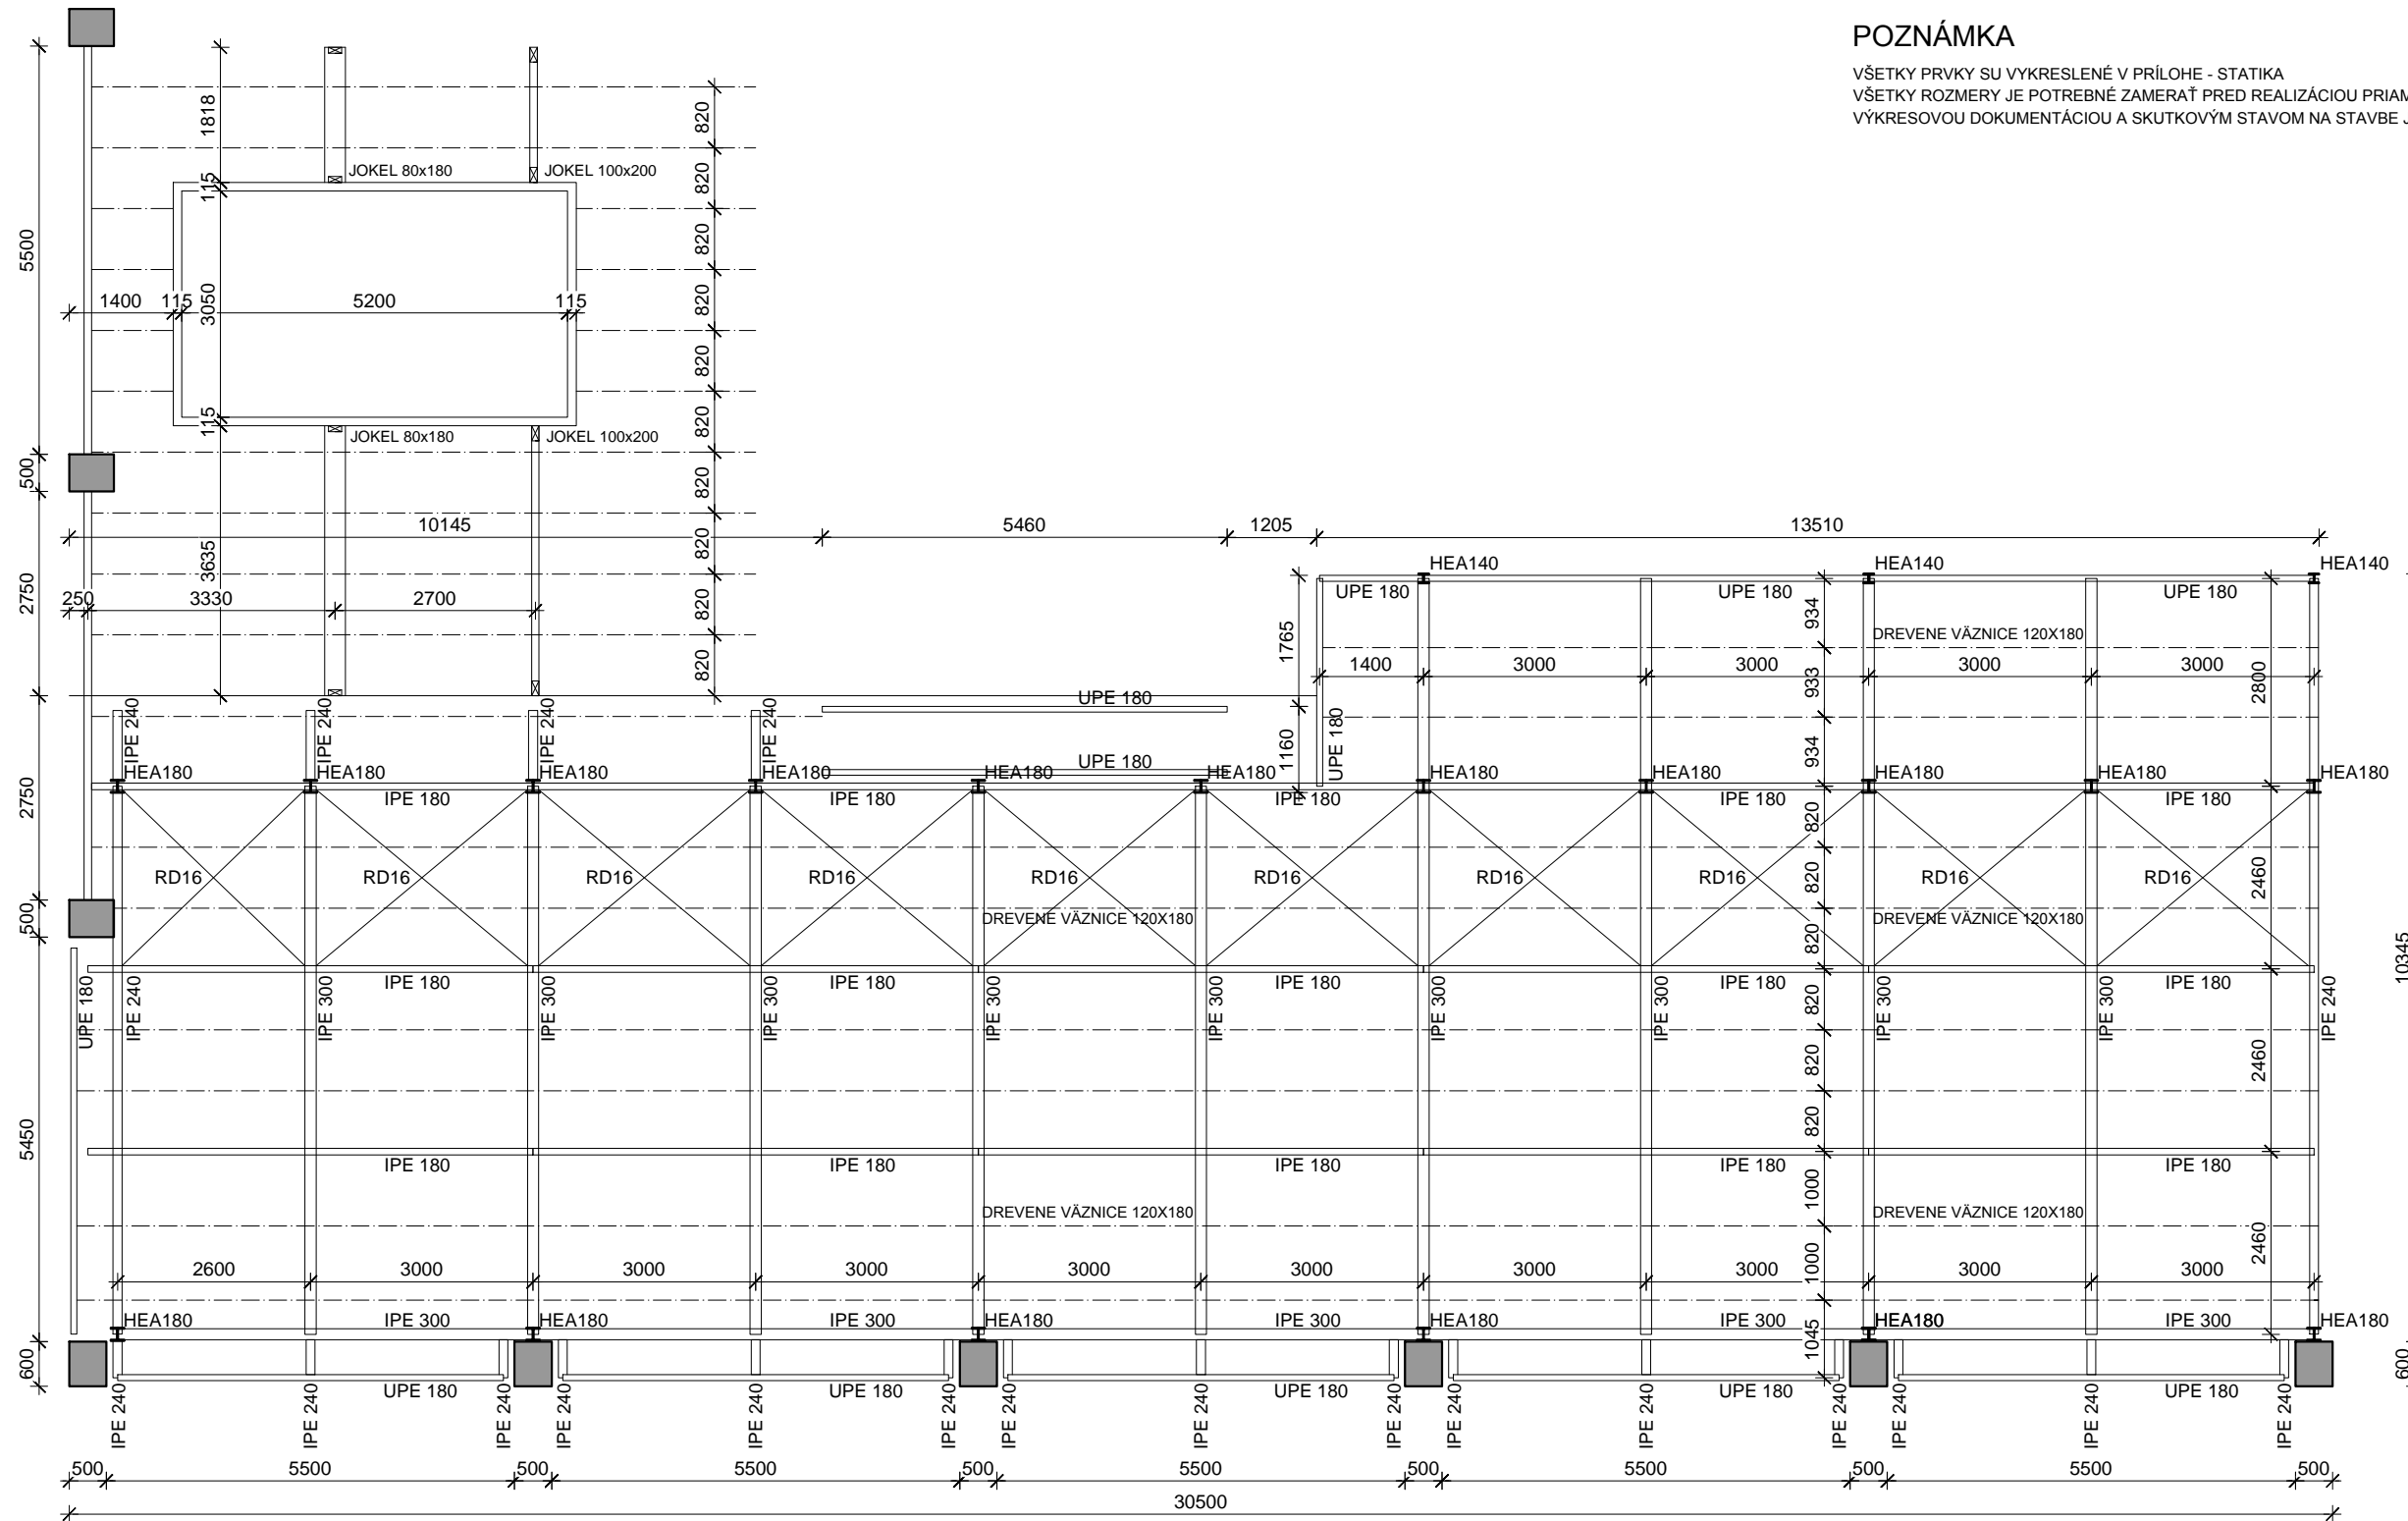


ABNORMAL architecture & design studio			
INVESTOR	HANGAIR, S.R.O.	STUPEŇ	SP
ZHOTOVITEĽ PROJEKTU	ABNORMAL, S.R.O.	DÁTUM	3.2021
ZODPOVEDNÝ PROJEKTANT	ING. ARCH. KAROL DUDÍK	FORMÁT	2 x A4
VYPRACOVAL	ING. ARCH. KAROL DUDÍK, ING. ARCH. MAREK FRIČ	MIERKA	1 : 100
NÁZOV PROJEKTU	ÚPRAVA INTERIÉRU HANGAIR	VÝKRES	-
MIESTO STAVBY	BRATISLAVA	KONŠTRUKCIA I. ETAPA	

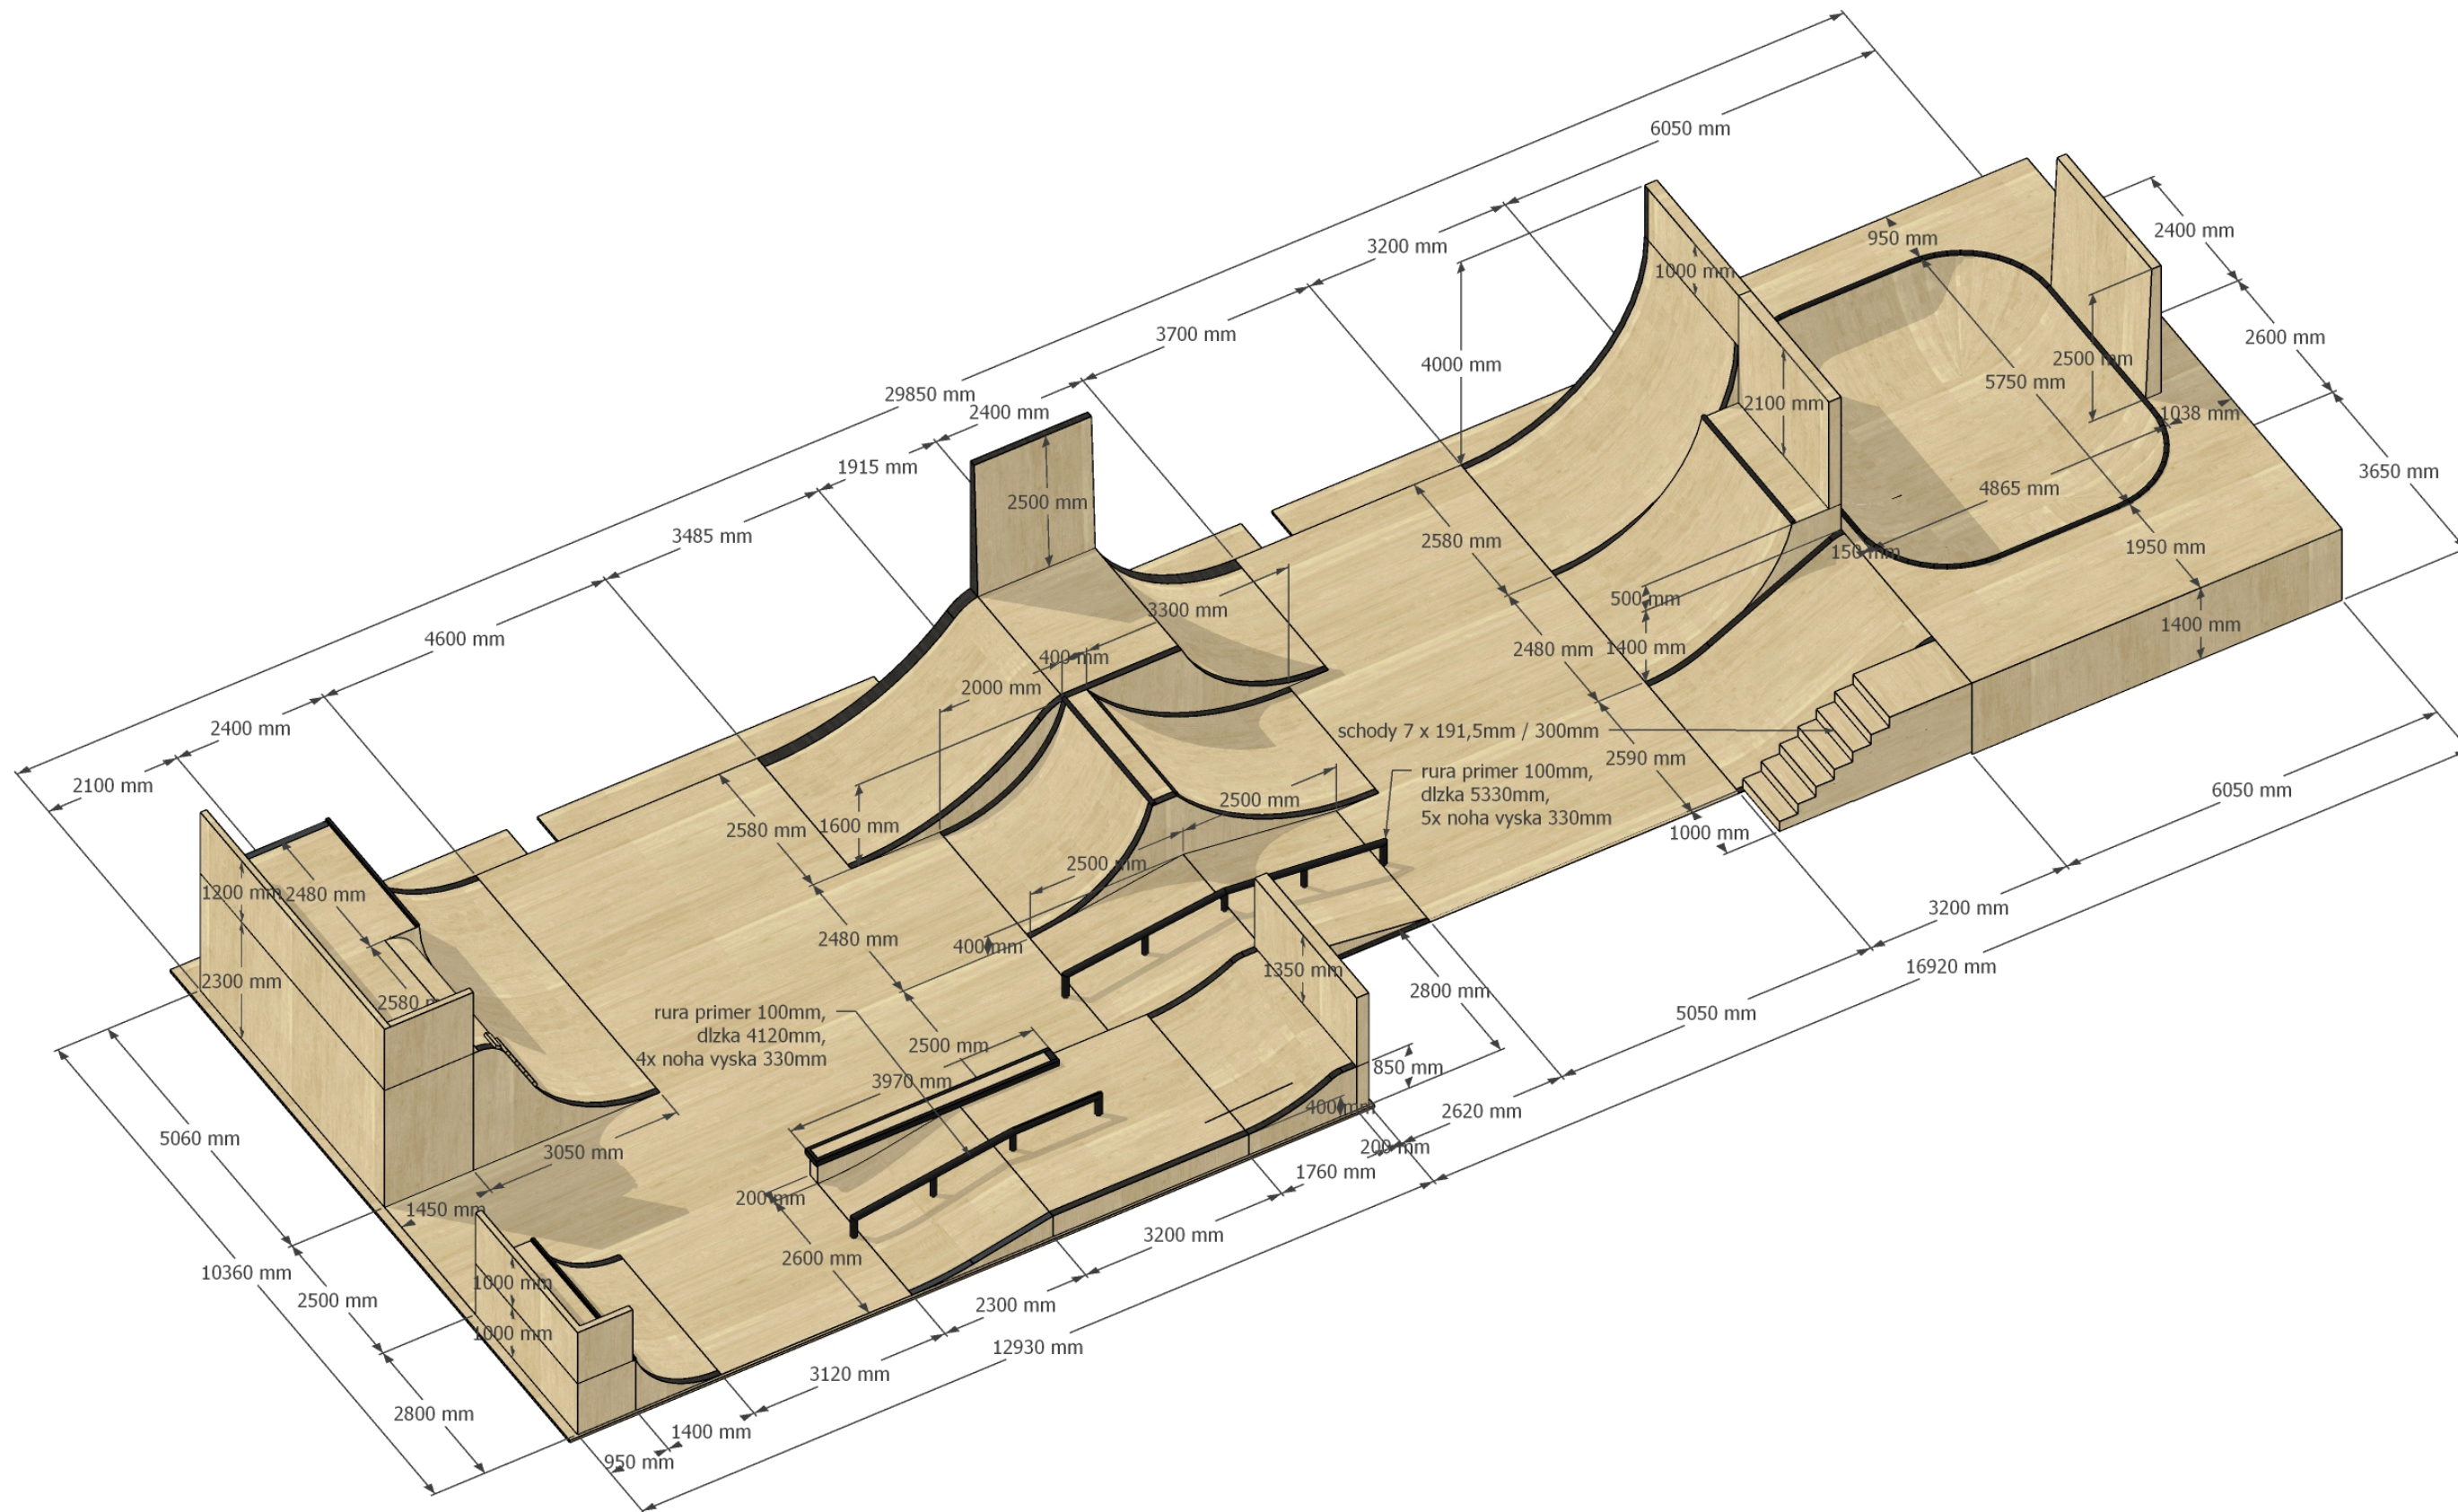

ABNORMAL
architecture & design studio

INVESTOR	HANGAIR, S.R.O.	STUPEŇ	SP
ZHOTOVITEĽ PROJEKTU	ABNORMAL, S.R.O.	DÁTUM	3.2021
ZODPOVEDNÝ PROJEKTANT	ING. ARCH. KAROL DUDÍK	FORMÁT	2 x A4
VYPRACOVAL	ING. ARCH. KAROL DUDÍK, ING. ARCH. MAREK FRIČ	MIERKA	
NÁZOV PROJEKTU	ÚPRAVA INTERIÉRU HANGAIR	VÝKRES	-
MIESTO STAVBY	BRATISLAVA	PREKÁŽKY I.ETAPA	

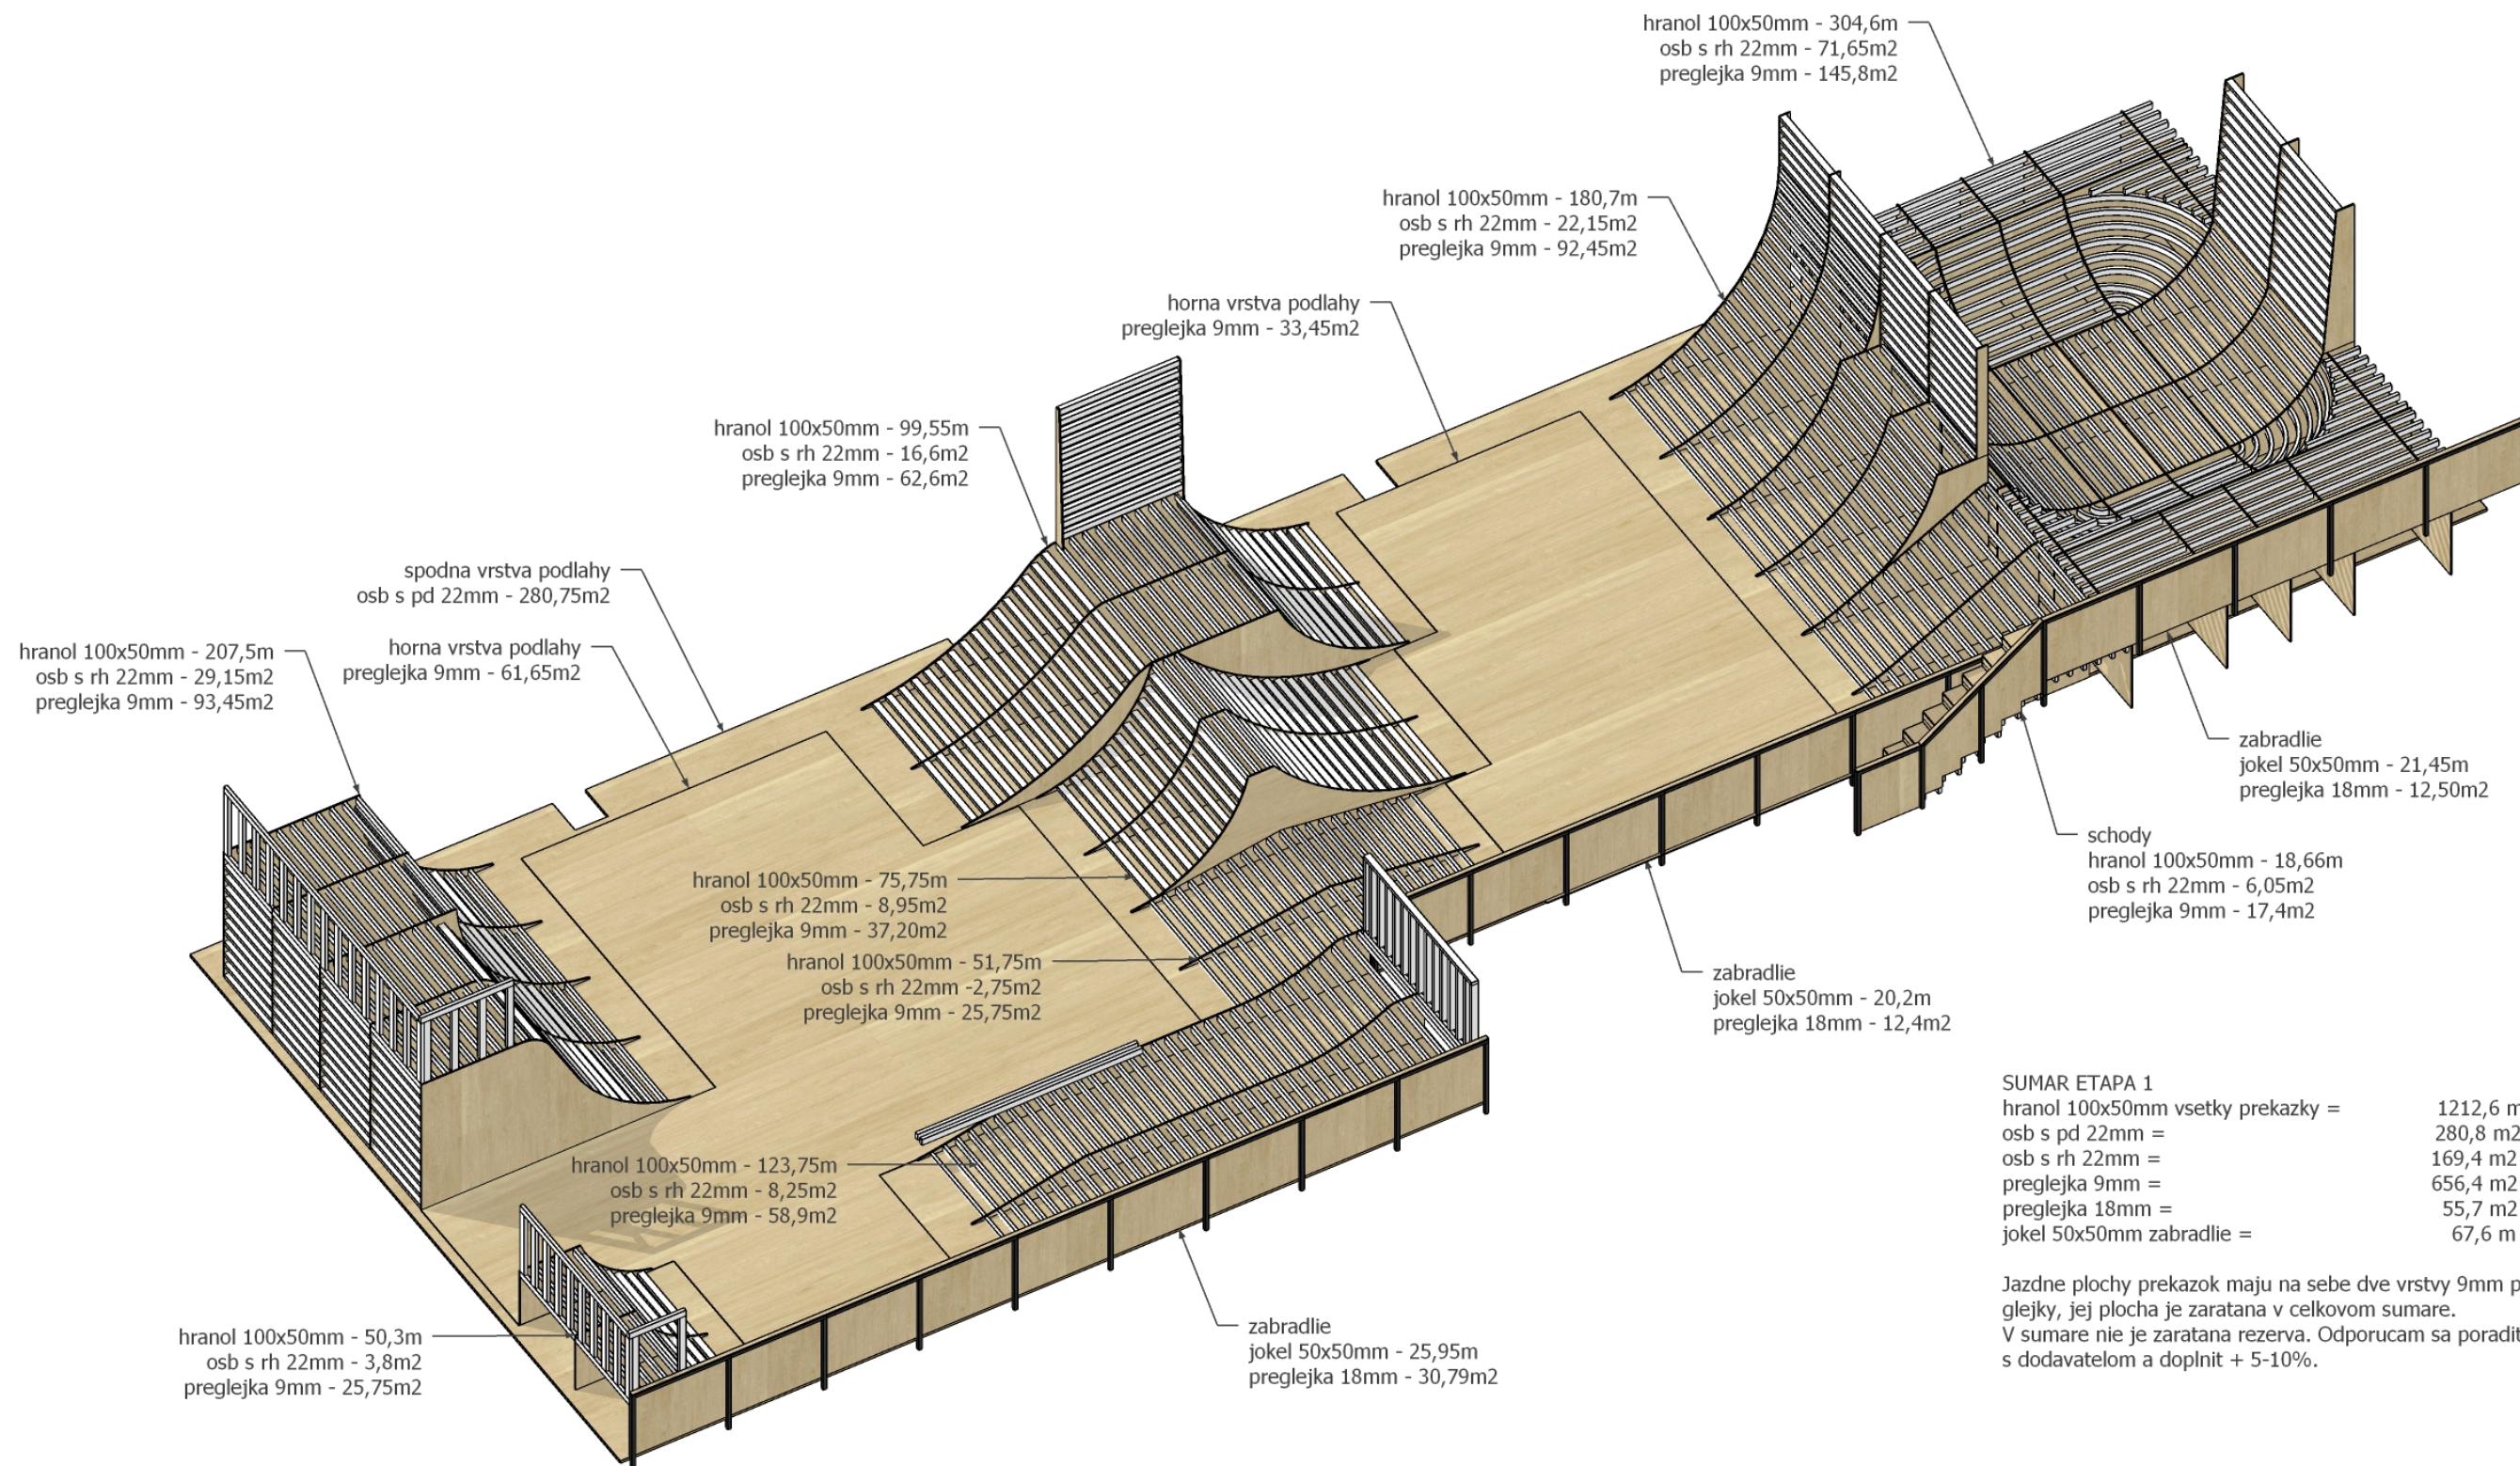


SUMAR ETAPA 1


hranol 100x50mm vsetky prekazky =	1212,6 m
osb s pd 22mm =	280,8 m ²
osb s rh 22mm =	169,4 m ²
preglejka 9mm =	656,4 m ²
preglejka 18mm =	55,7 m ²
jokel 50x50mm zabradlie =	67,6 m

Jazdne plochy prekazok maju na sebe dve vrstvy 9mm preglejky, jej plocha je zaratana v celkovom sumare. V sumare nie je zaratana rezerva. Odporucam sa poradit s dodavateľom a doplnit + 5-10%.

INVESTOR	HANGAIR, S.R.O.	STUPEŇ	SP
ZHOTOVITEĽ PROJEKTU	ABNORMAL, S.R.O.	DÁTUM	3.2021
ZODPOVEDNÝ PROJEKTANT	ING. ARCH. KAROL DUDÍK	FORMÁT	2 x A4
VYPRACOVAL	ING. ARCH. KAROL DUDÍK, ING. ARCH. MAREK FRIČ	MIERKA	
NÁZOV PROJEKTU	ÚPRAVA INTERIÉRU HANGAIR	VÝKRES	-
MIESTO STAVBY	BRATISLAVA	PREKÁŽKY I. ETAPA	

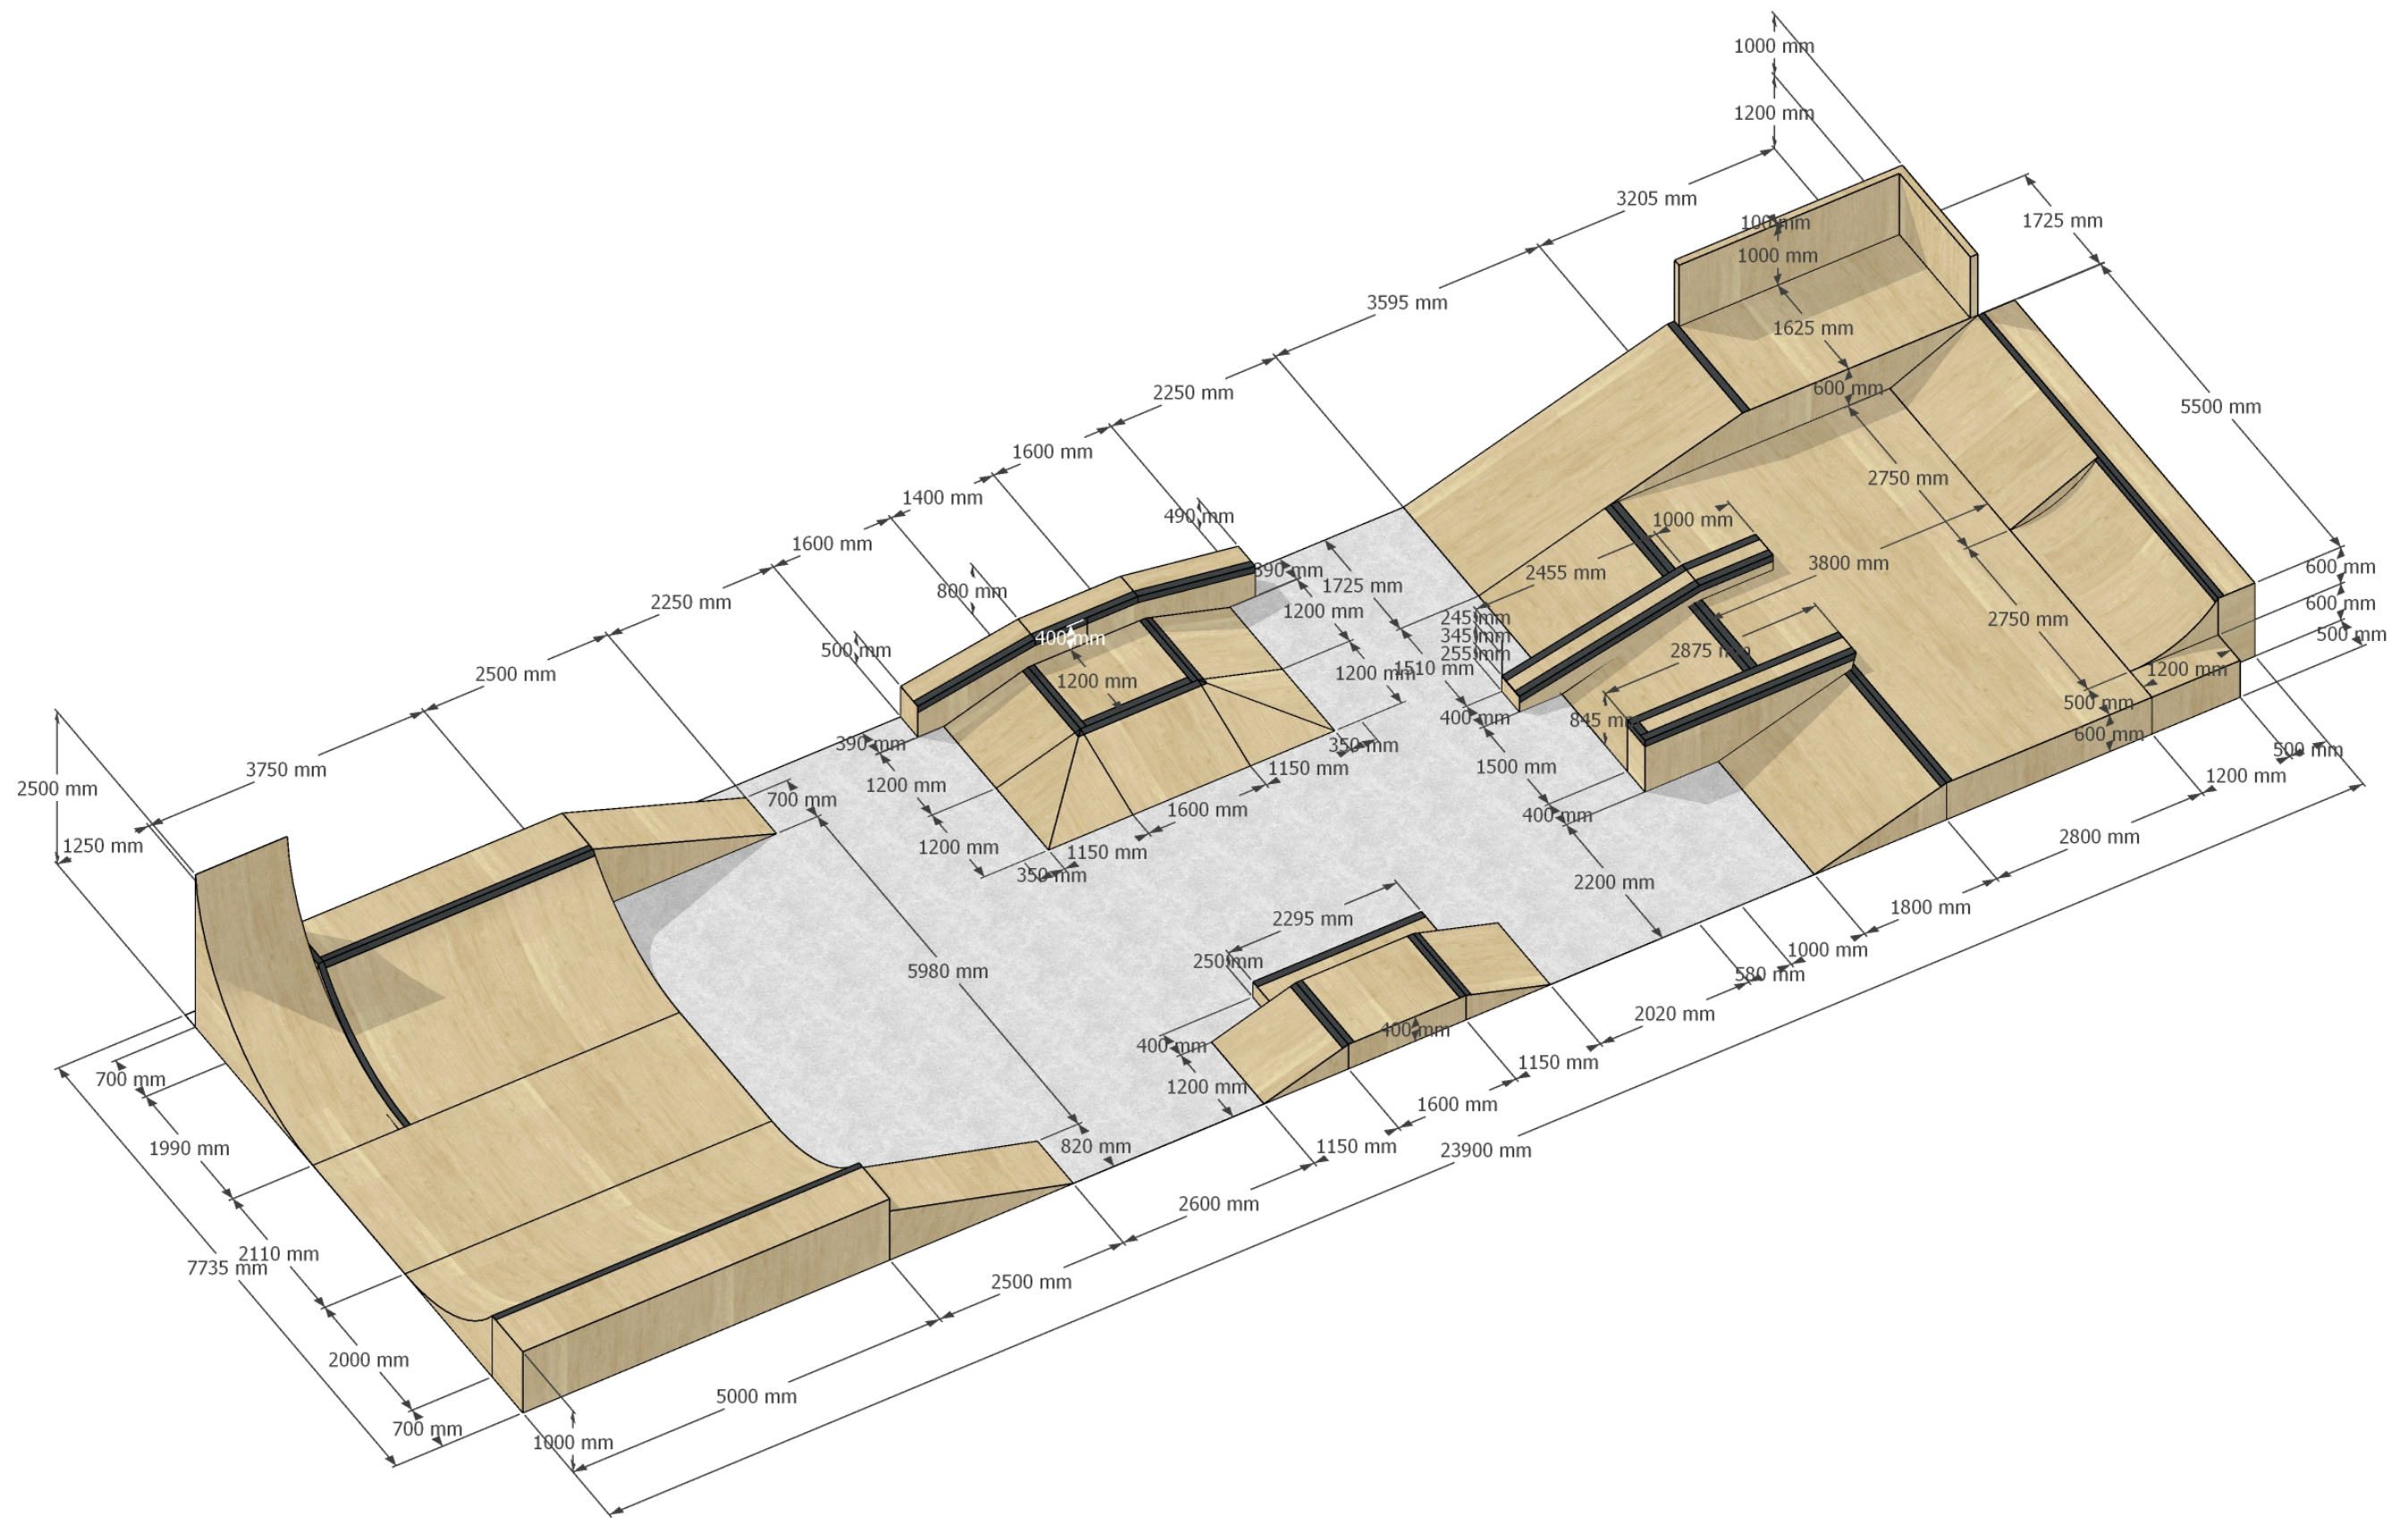

INVESTOR	HANGAIR, S.R.O.	STUPEŇ	SP
ZHOTOVITEĽ PROJEKTU	ABNORMAL, S.R.O.	DÁTUM	3.2021
ZODPOVEDNÝ PROJEKTANT	ING. ARCH. KAROL DUDÍK	FORMÁT	2 x A4
VYPRACOVAL	ING. ARCH. KAROL DUDÍK, ING. ARCH. MAREK FRIČ	MIERKA	
NÁZOV PROJEKTU	ÚPRAVA INTERIÉRU HANGAIR	VÝKRES	-
MIESTO STAVBY	BRATISLAVA	PREKÁŽKY II. ETAPA	

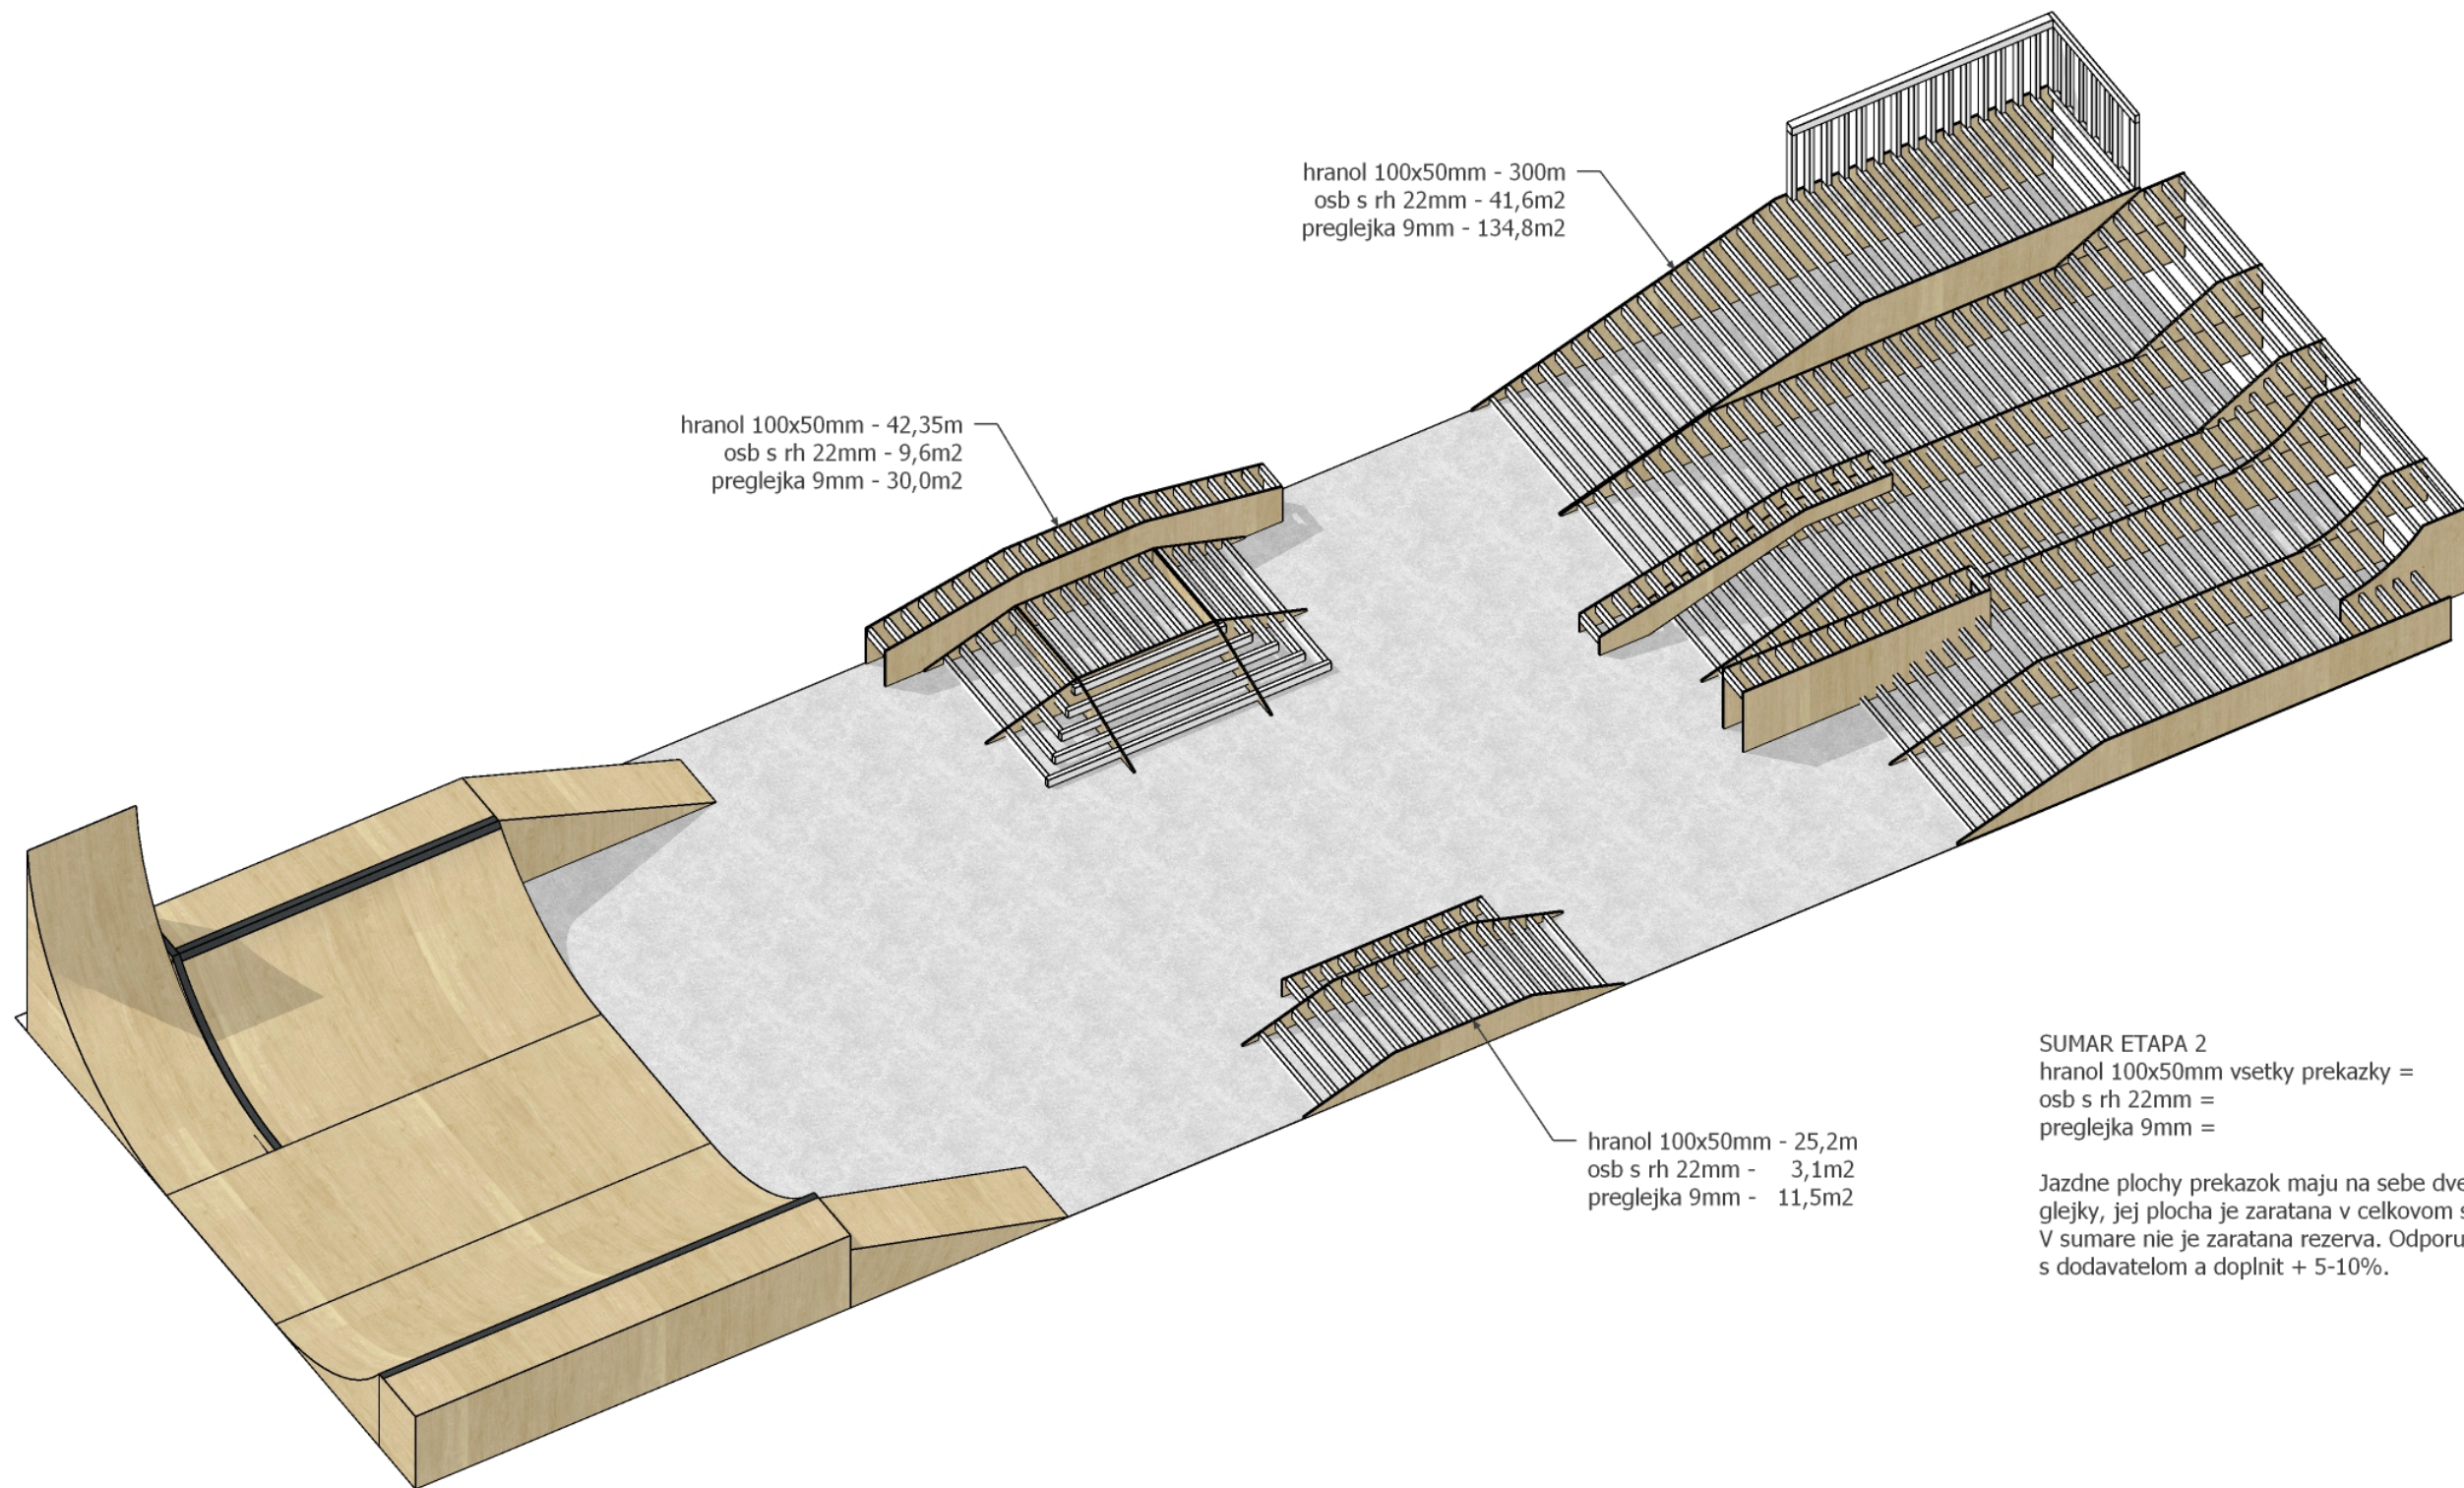

SUMAR ETAPA 2
 hranol 100x50mm vsetky prekazky = 397,6 m
 osb s rh 22mm = 54,3 m²
 preglejka 9mm = 176,3 m²

Jazdne plochy prekazok maju na sebe dve vrstvy 9mm preglejky, jej plocha je zaratana v celkovom sumare.
 V sumare nie je zaratana rezerva. Odporucam sa poradit s dodavateľom a doplnit + 5-10%.

INVESTOR	HANGAIR, S.R.O.	STUPEŇ	SP
ZHOTOVITEĽ PROJEKTU	ABNORMAL, S.R.O.	DÁTUM	3.2021
ZODPOVEDNÝ PROJEKTANT	ING. ARCH. KAROL DUDÍK	FORMÁT	2 x A4
VYPRACOVAL	ING. ARCH. KAROL DUDÍK, ING. ARCH. MAREK FRIČ	MIERKA	
NÁZOV PROJEKTU	ÚPRAVA INTERIÉRU HANGAIR	VÝKRES	-
MIESTO STAVBY	BRATISLAVA	PREKÁŽKY II. ETAPA	